


### 第1回変更内容

- ブロック塀解体箇所 (追加)  
※市有地
- ブロック塀解体箇所 (追加)  
※私有地のため隣地の所有者と要協議
- ■ ■ 万代塀解体箇所 (修正)

※図示の漏れによる変更であり、解体費は建設工事費に含まれている。

### 凡例

- 万代塀解体箇所
- ブロック塀解体箇所
- 解体はせずに壁面の模様替え
- ⋯⋯ 先行オープン範囲 (暫定)  
※具体的な範囲については、選定事業者との協議の上、決定するものとする。

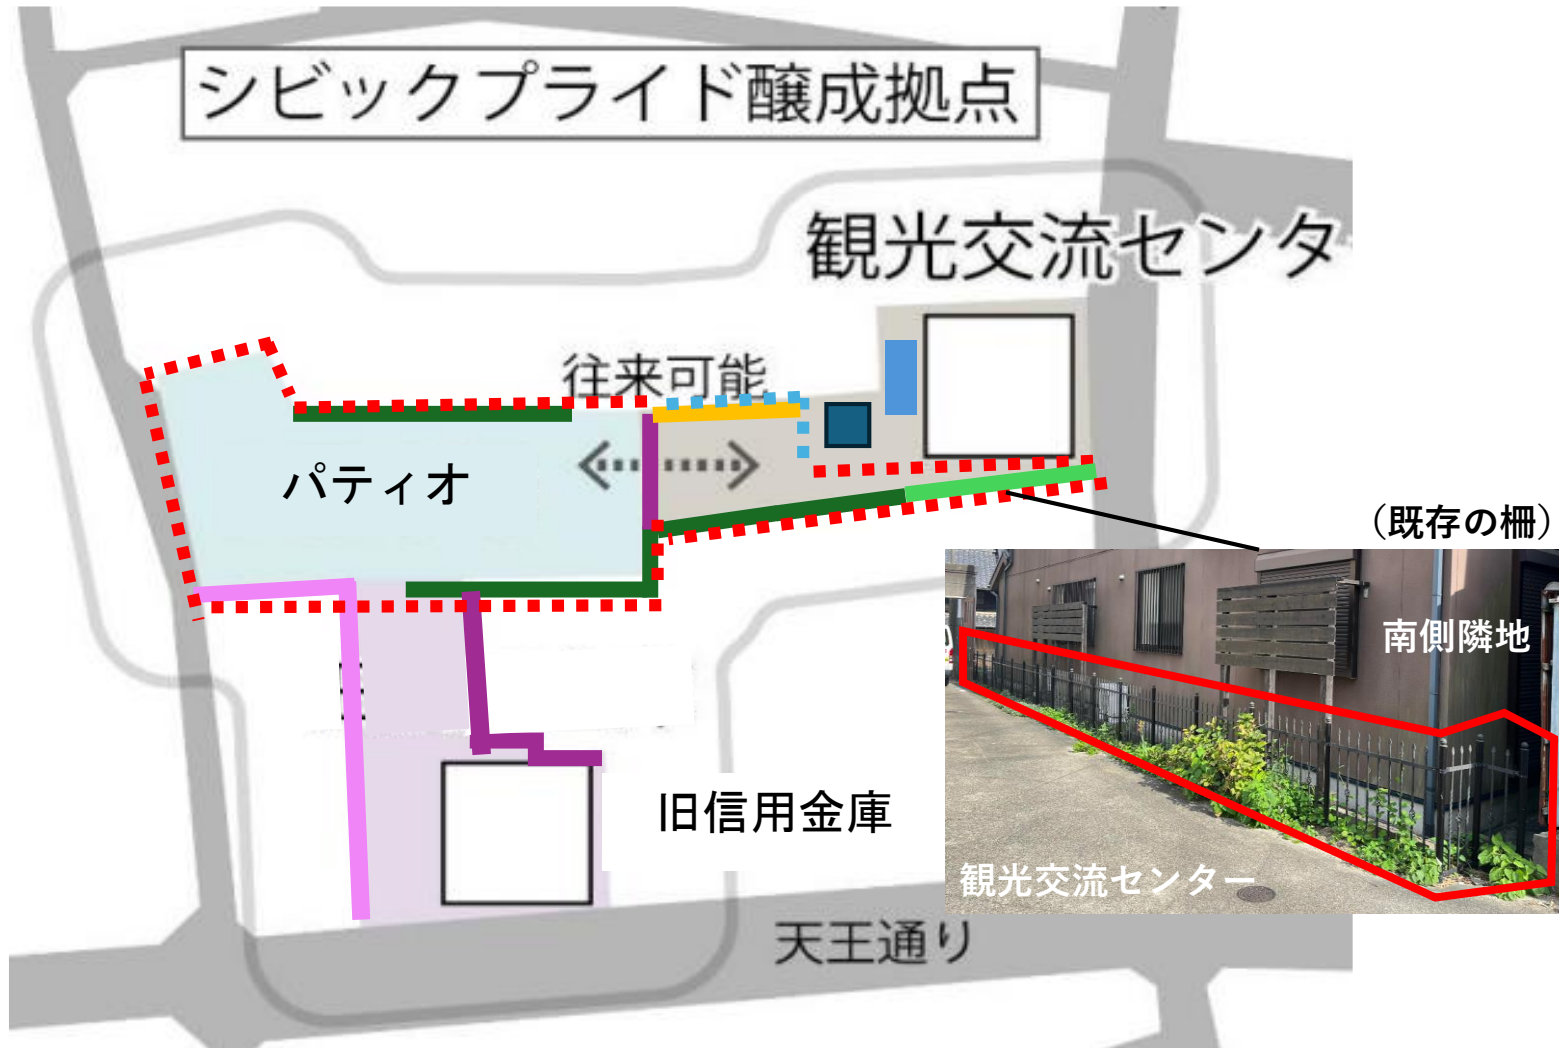

### 第2回変更内容

- 万代塀解体箇所の追加
- 先行オープンする範囲の拡大部分
- 既存の柵(左下写真)の撤去

※図示の漏れによる変更であり、解体費は建設工事費に含まれている。

### 凡例

- 万代塀解体箇所
- ブロック塀解体箇所
- 解体はせずに壁面の模様替え
- 先行オープン範囲
- 附属棟 (蔵)
- トイレ棟