


位置図(1:2,500)

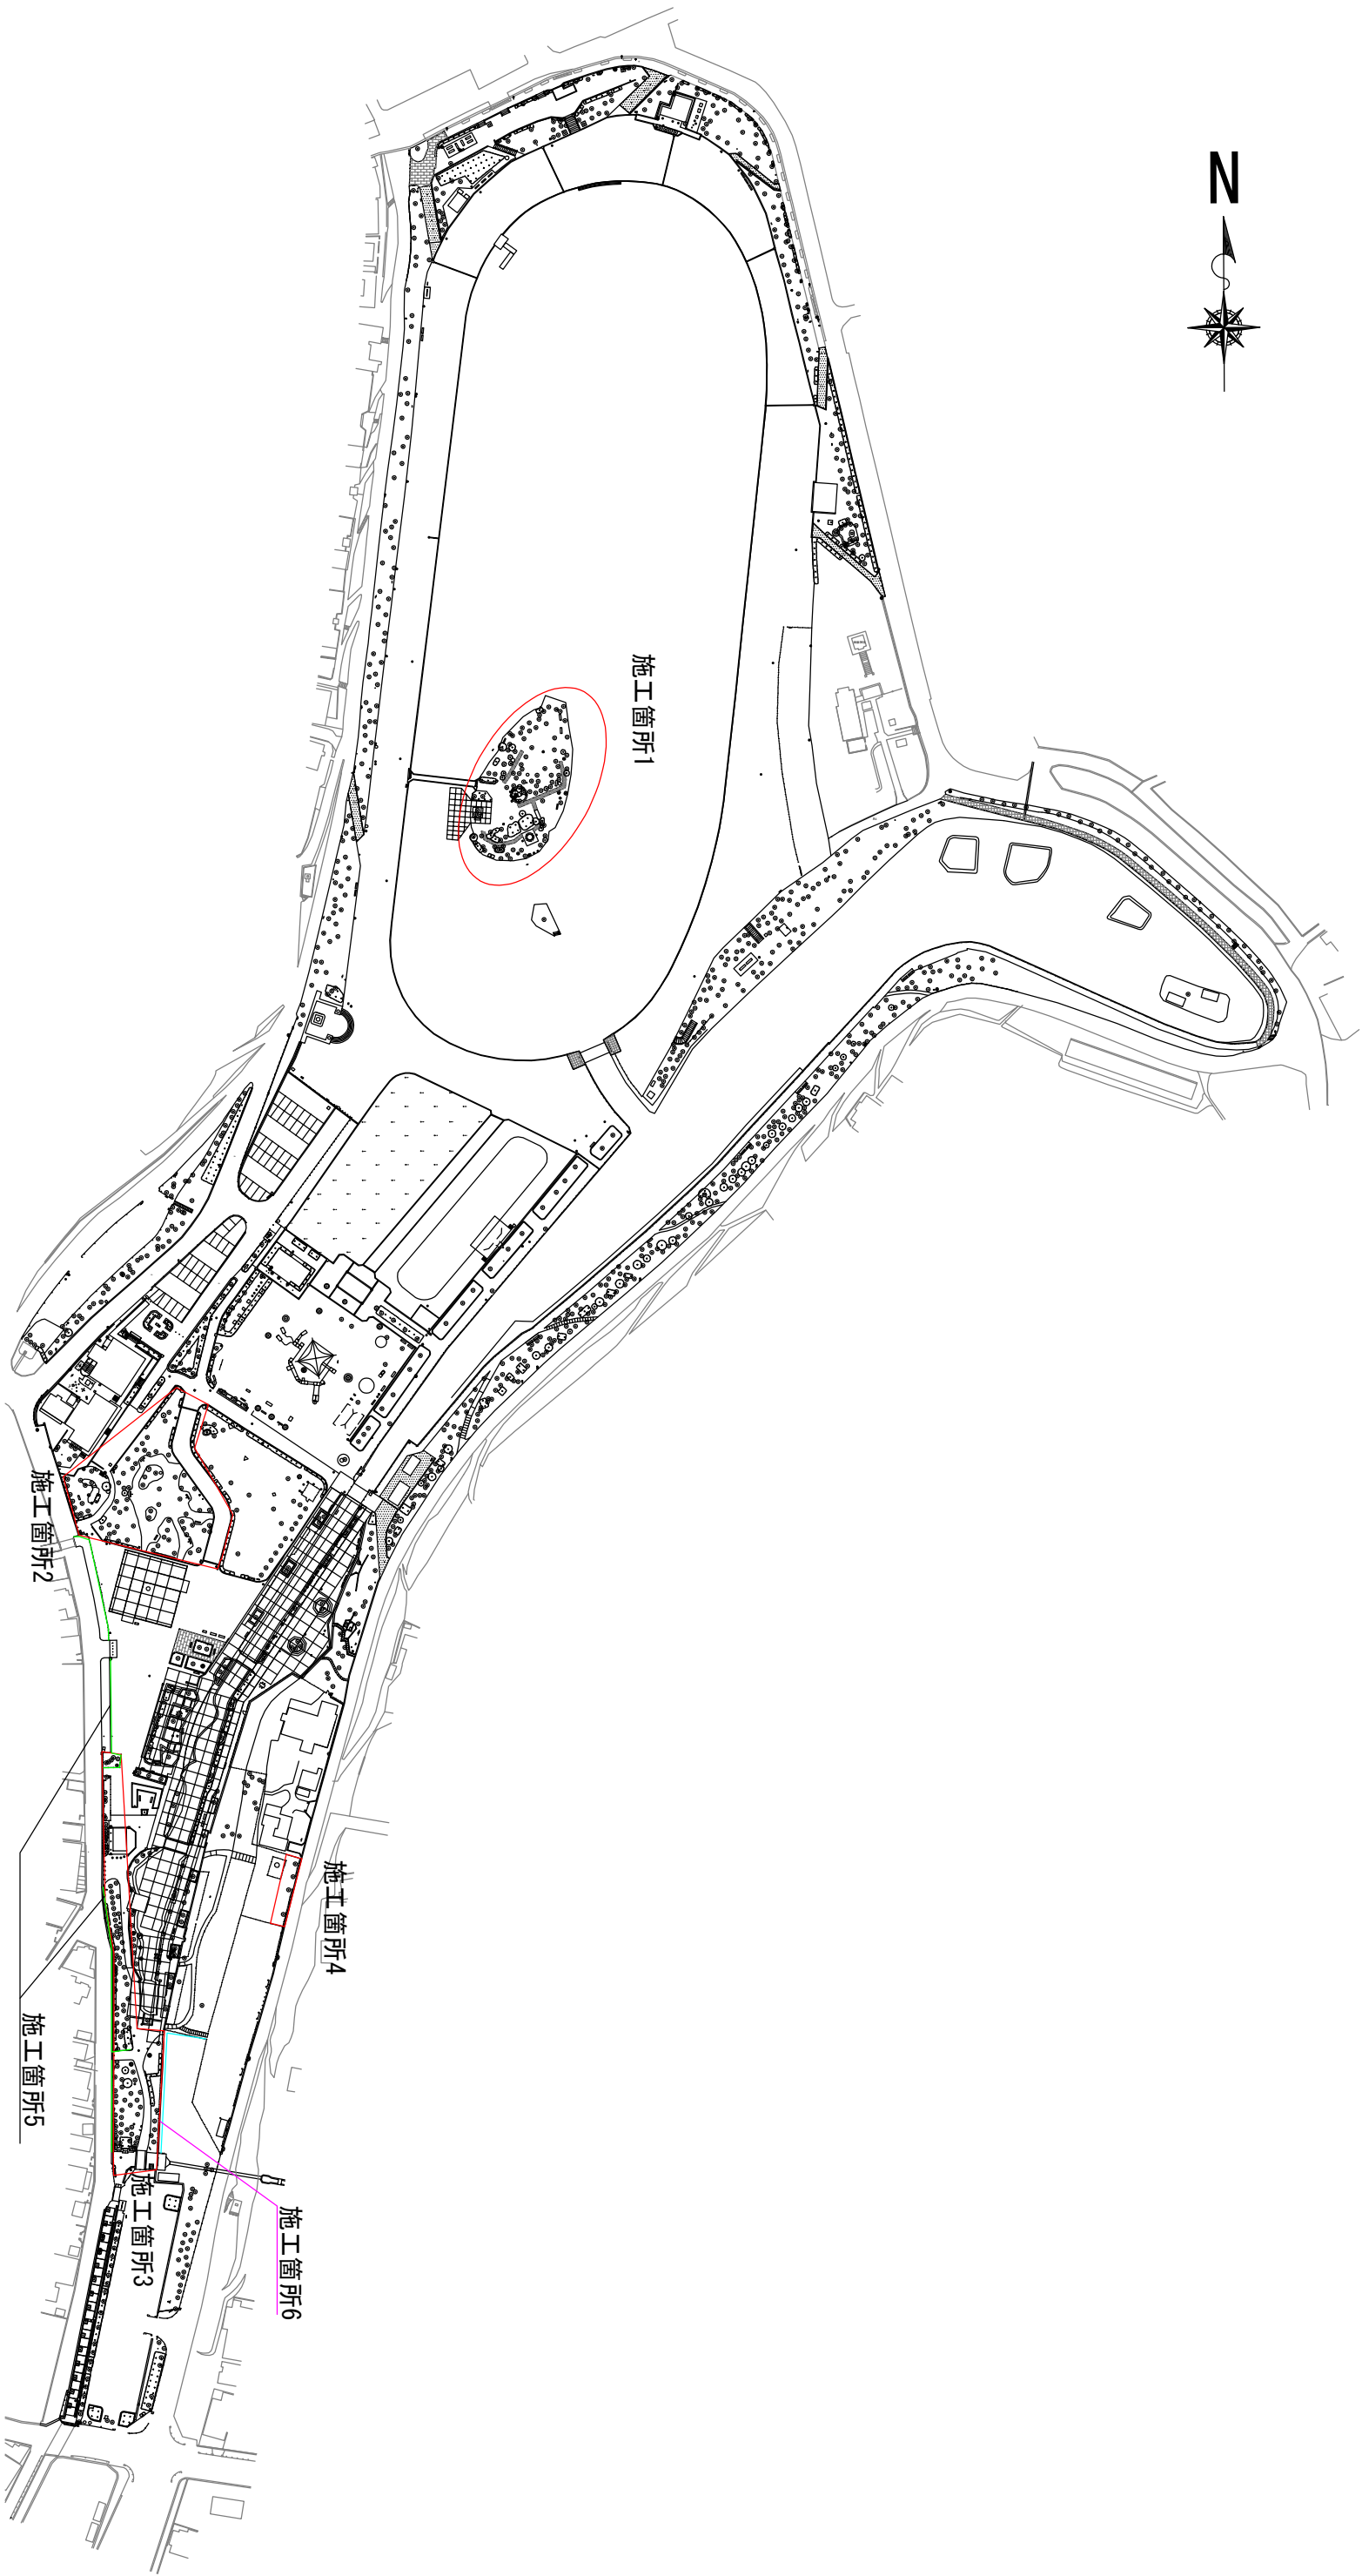

工事名	
公園名	天王川公園
工事場所	津島市宮川町地内
図面名称	位置図
縮尺	1:2,500
図面番号	1
津島市 建設産業部 都市整備課	